

PAFTA İNDEKSİ G23-B-21-a-1-b					

Timuçin KURT
Uzman

Ufuk DÖKÜKÇİ
Şube Müdürü

Hamza ÇAKAN
Şube Müdürü (A Sınıfı)

Serhat GÜNKAN
İsterbul Planlama ve Projeler
Dairesi Başkanı

KOCAELİ İLİ, KÖRFEZ İLÇESİ, YARIMCA MAHALLESİ
2 VE 3 NOLU GECEKONU ÖNLEME BÖLGELERİNE İLİŞKİN
1/1000 ÖLÇEKLİ UYGULAMA İMAR PLANI DEĞİŞİKLİĞİ

Plan İşlem No: UIP-411150052
Ölçek: 1/1000

Kocaeli İli, Körfez İlçesi, Yarımca Mahallesi, 2 ve 3 Nolu
Gecekondu Önleme Bölgelerine İlişkin 1/1000 Ölçekli
Uygulama İmar Planı Değişikliği kapsamında hazırlanan
- 8- paftalık 1/1000 Ölçekli Uygulama İmar Planı Değişikliği
incelendi. Başkanlık Makamı'nın 29/09/2026 tarihli ve
1197981 sayılı Oluru ile 775 sayılı Gecekondu Kanunu'nun
19- ve Gecekondu Uygulama Yönetmeliği'nin 59- uncu
maddeleri uyarınca onandı.

ÇEVRE, ŞEHİRCİLİK VE İKLİM DEĞİŞİKLİĞİ
BAKANLIĞI
Toplu Konut İdaresi Başkanlığı


Ömer CANIKLIOĞLU
Başkan Yardımcısı

01					
06					
01					
06					
KÖRFEZ İLÇESİ (Körfez Beldesi)

KOCAELİ

G23-b-21-a-1-b

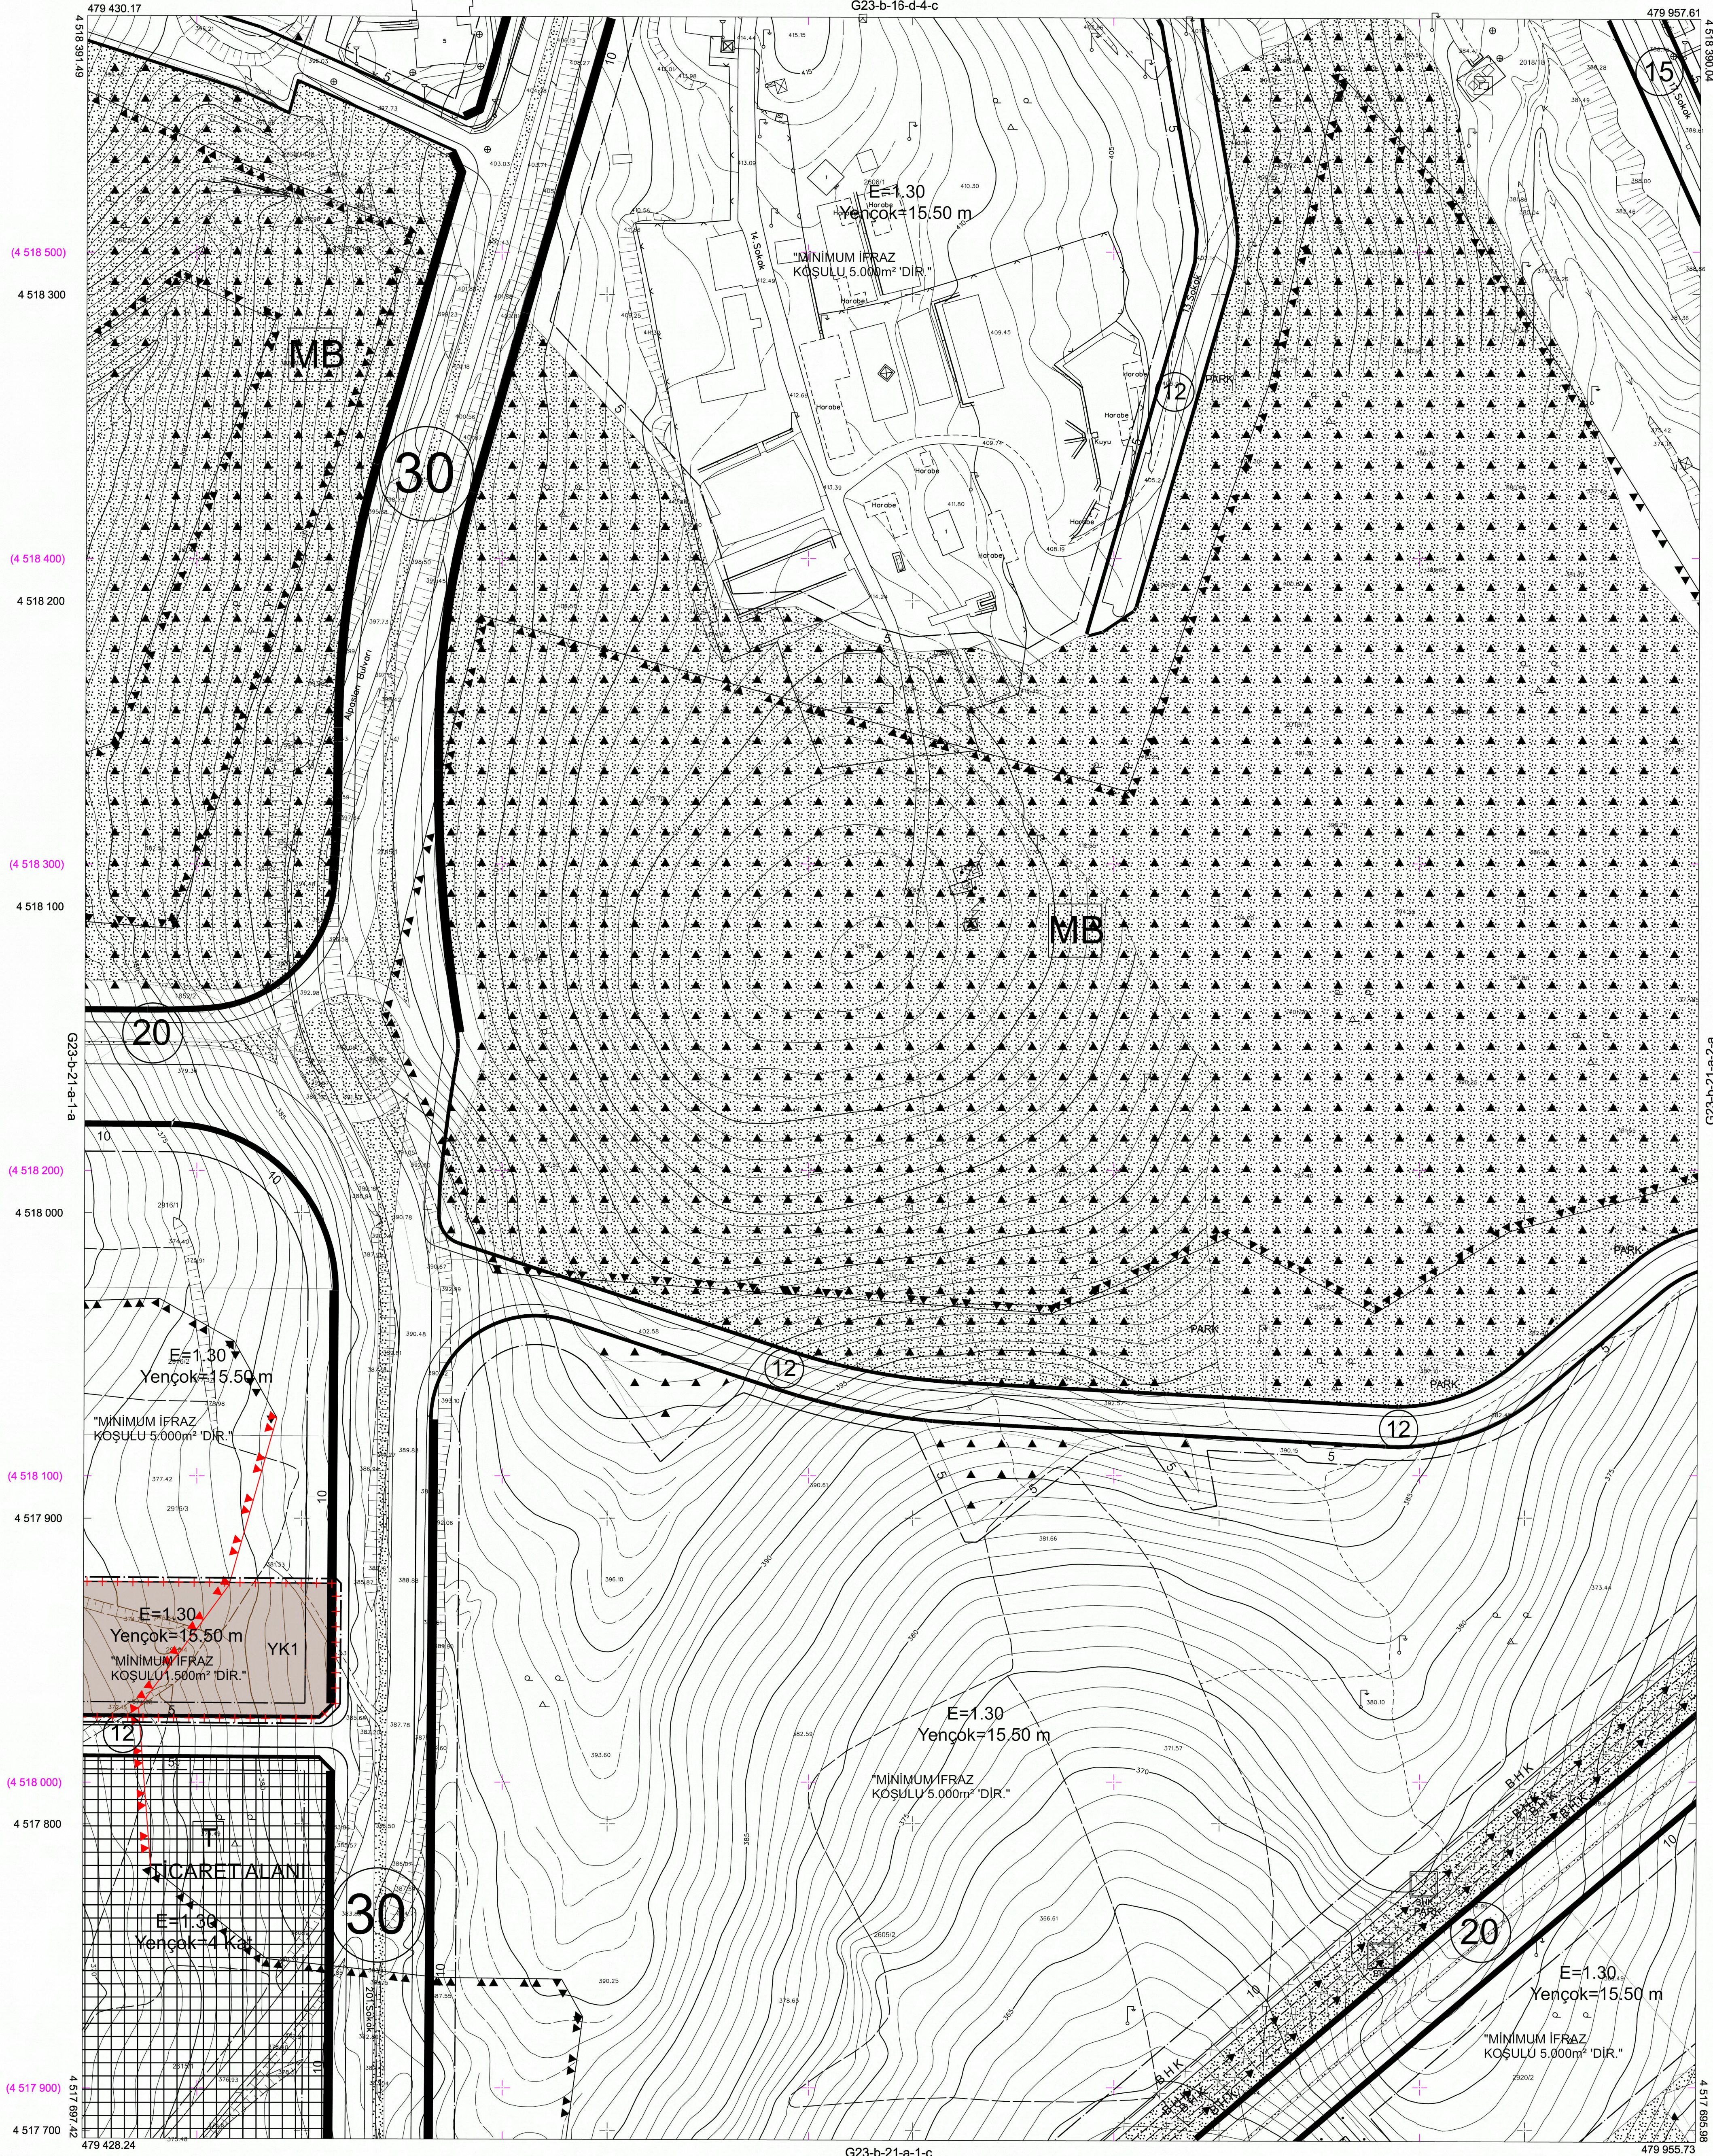

Kocaeli Büyükşehir Belediyesi
tarafından Fotogrametrik yöntemle
yapılan Kocaeli iline ait 1/1000
ölçekli sayısal Halihazır Harita 3194
sayılı İmar Kanunun 7/a maddesine
göre incelendi ve onandı.

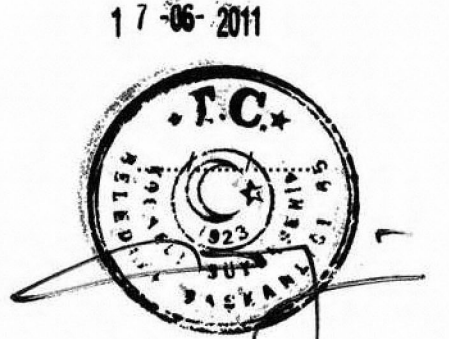

Başkan Adına
GÖKMEN MENGÜÇ
İmar ve Şehircilik Dairesi Başkanı

KÖRFEZ İLÇESİ (Körfez Beldesi) G23-b-21-a-1-b
KOCAELİ

Koordinatlar ve pafta bölümleri en son güncellenmiş
TUTGA'ya bağlı 2005.0 eopuunda, GRS80 elipsoidi ve
Transversal Mercator (TM) izdüşümünde düzenlenmiştir.

Ağustos 2010 tarihinde çekilen renkli hava fotoğraflarından
üretimiştir.Yapılar saçak çizgileriyle gösterilmiştir.

Yüklenici Firma : KUTLUBEY HARİTA A.Ş.
ÇETİNKAYA İMAR A.Ş.
(Ortak Girişimi)

PROJE YÖNETİCİSİ
ALTAN ÇETİNKAYA
Harita Mühendisi

Harita Mühendisi
Harita Mühendisi
Harita Mühendisi
Harita Yüksek Mühendisi

SELM SAYDAN
KORCAN ERGİN
DİLEK AYDIN
HAKAN İLHAN

KONTROL
HALHAZIR HARİTA ŞEFİ
İSMAIL SEYREK
Harita Mühendisi

PROJE YÖNETİCİSİ
HARİTA ŞUBE MÜDÜRÜ V.
SERHAN ONUR
Harita Yüksek Mühendisi