


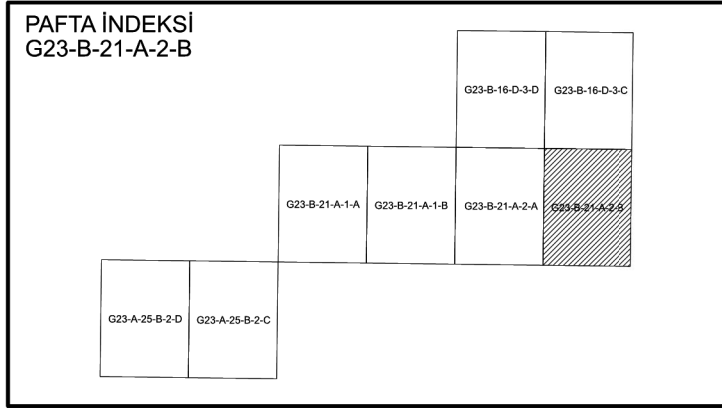

Temuçin KURT
Uzman

Uluk DÖKANCİ
Şube Müdürü

Hanım CAKAN
Şube Müdürü (A.Ş.mf)

Serhat GÜNKAN
İmarat Planlama ve Proje
Dairesi Başkanı


KOCAELİ İLİ, KÖRFEZ İLÇESİ, YARIMCA MAHALLESİ
2 VE 3 NOLU GEÇEKONDU ÖNLEME BÖLGELERİNE İLİŞKİN
1/1000 ÖLÇEKLİ UYGULAMA İMAR PLANI DEĞİŞİKLİĞİ

Plan İşlem No: UIP-411150052
Ölçek: 1/1000


Kocaeli İli, Körfez İlçesi, Yarımca Mahallesi, 2 ve 3 Nolu Geçekodu Önlleme Bölgelerine İlişkin 1/1000 Ölçekli Uygulama İmar Planı Değişikliği kapsamında hazırlanan 8- paftalık 1/1000 Ölçekli Uygulama İmar Planı Değişikliği incelendi. Başkanlık Makamı'nın 29/09/2026 tarihli ve 1197881 sayılı Oluru ile 775 sayılı Geçekodu Kanunu'nun 19- ve Geçekodu Uygulama Yönetmeliği'nin 59- uncu maddeleri uyarınca onandı.

ÇEVRE, ŞEHİRCİLİK VE İKLİM DEĞİŞİKLİĞİ
BAKANLIĞI
Toplu Konut İdaresi Başkanlığı

Ömer CANIKLIOĞLU
Başkan Yardımcısı

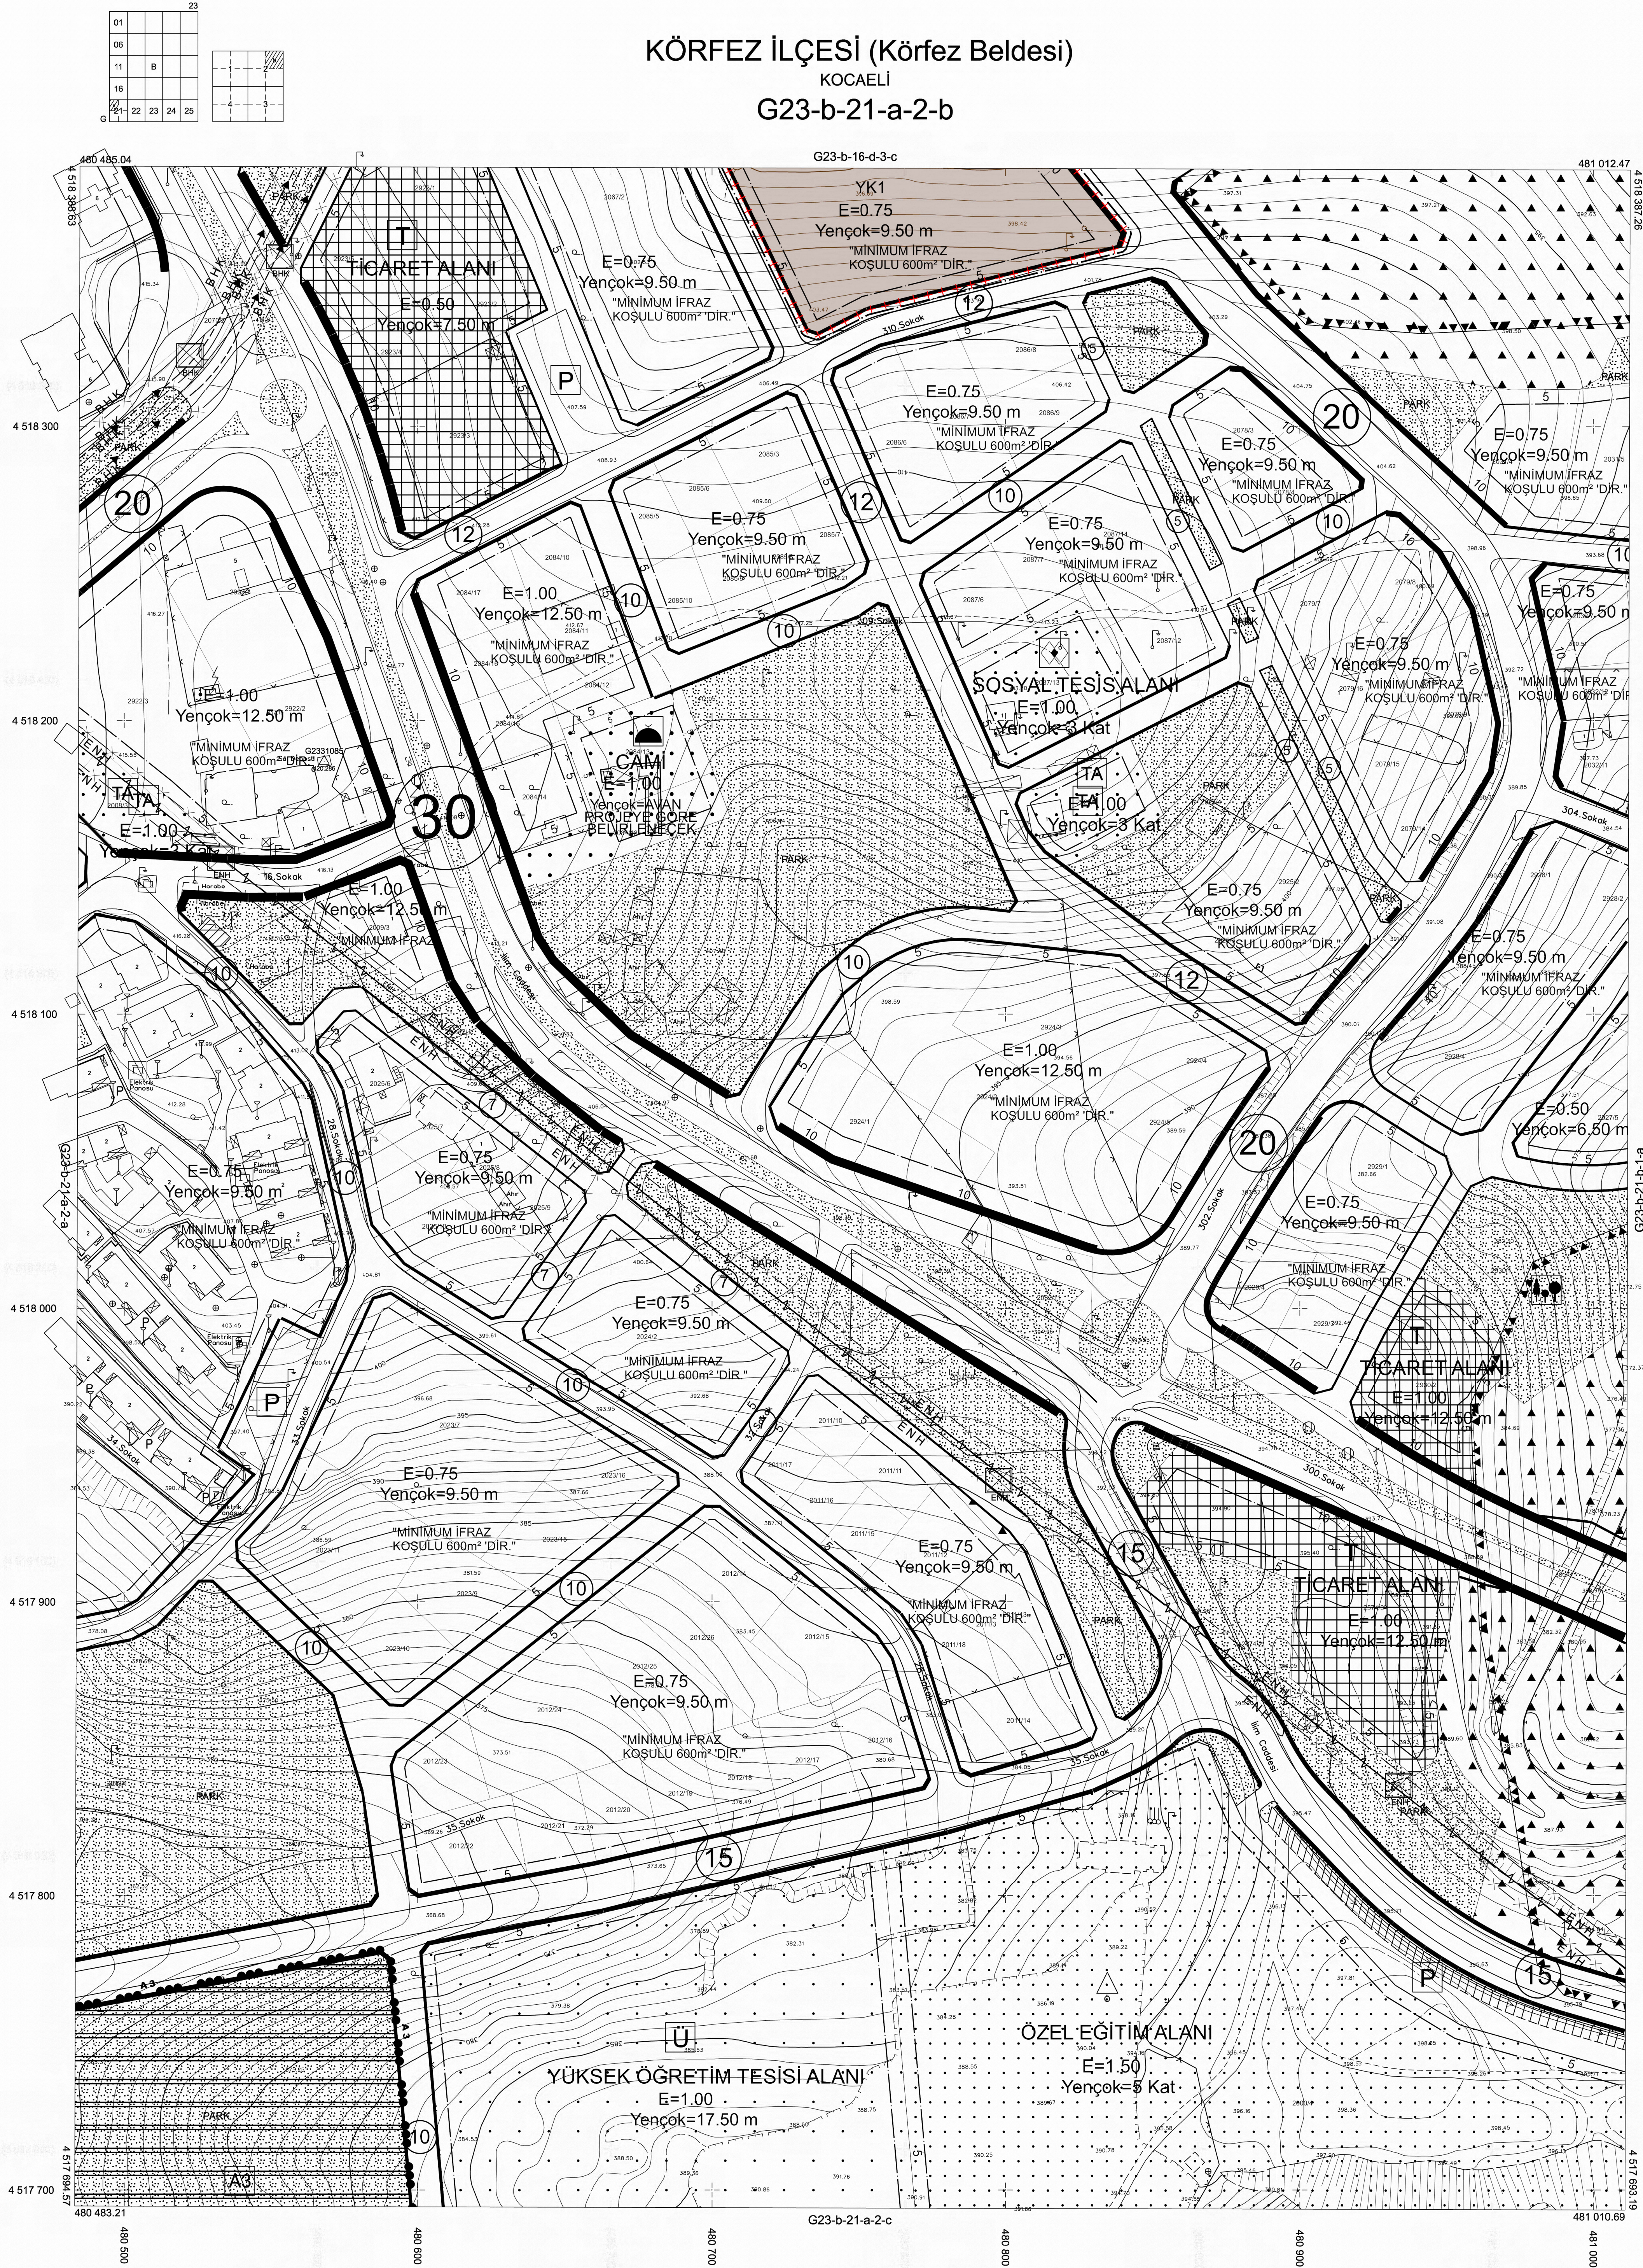

Kocaeli Büyükşehir Belediyesi
tarafından Fotogrametrik yöntemle
yapılan Kocaeli İlne ait 1/1000
ölçekli sayısal Halihazır Harita 3194
sayılı İmar Kanunun 7/a maddesine
göre incelendi ve onandı.

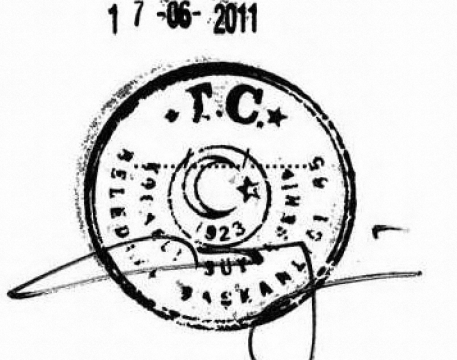

Başkan Adına
GÖKMEN MENGÜÇ
İmar ve Şehircilik Dairesi Başkanı

KÖRFEZ İLÇESİ (Körfez Beldesi) G23-b-21-a-2-b

KOCAELİ

Koordinatlar ve pafta bölümlenmesi en son güncellenmiş
TUTGA'ya bağlı 2005.0 epöğünde, GRS80 ellipsoidi ve
Transversal Mercator (TM) izdüşümünde düzenlenmiştir.

Ağustos 2010 tarihinde çekilen renkli hava fotoğraflarından
üretimiştir. Yapılar saçak çizgileriyle gösterilmiştir.

Yüklenici Firma : KUTLUBEY HARİTA A.Ş.
ÇETİNKAYA İMARA.Ş.
(Ortak Girişimi)

PROJE YÖNETİCİSİ

ALTAN ÇETİNKAYA
Harita Mühendisi

1:1000

Harita Mühendisi

Harita Mühendisi

Harita Mühendisi

Harita Yüksek Mühendisi

SELİM SAYDAN

KORCAN ERGİN

DİLEK AYDIN

HAKAN İLHAN

KONTROL

HALİHAZIR HARİTA ŞEFİ

İSMAIL SEYREKİ

Harita Mühendisi

PROJE YÖNETİCİSİ

HARİTA ŞUBE MÜDÜRÜ V.

SERHAN ONUR

Harita Yüksek Mühendisi